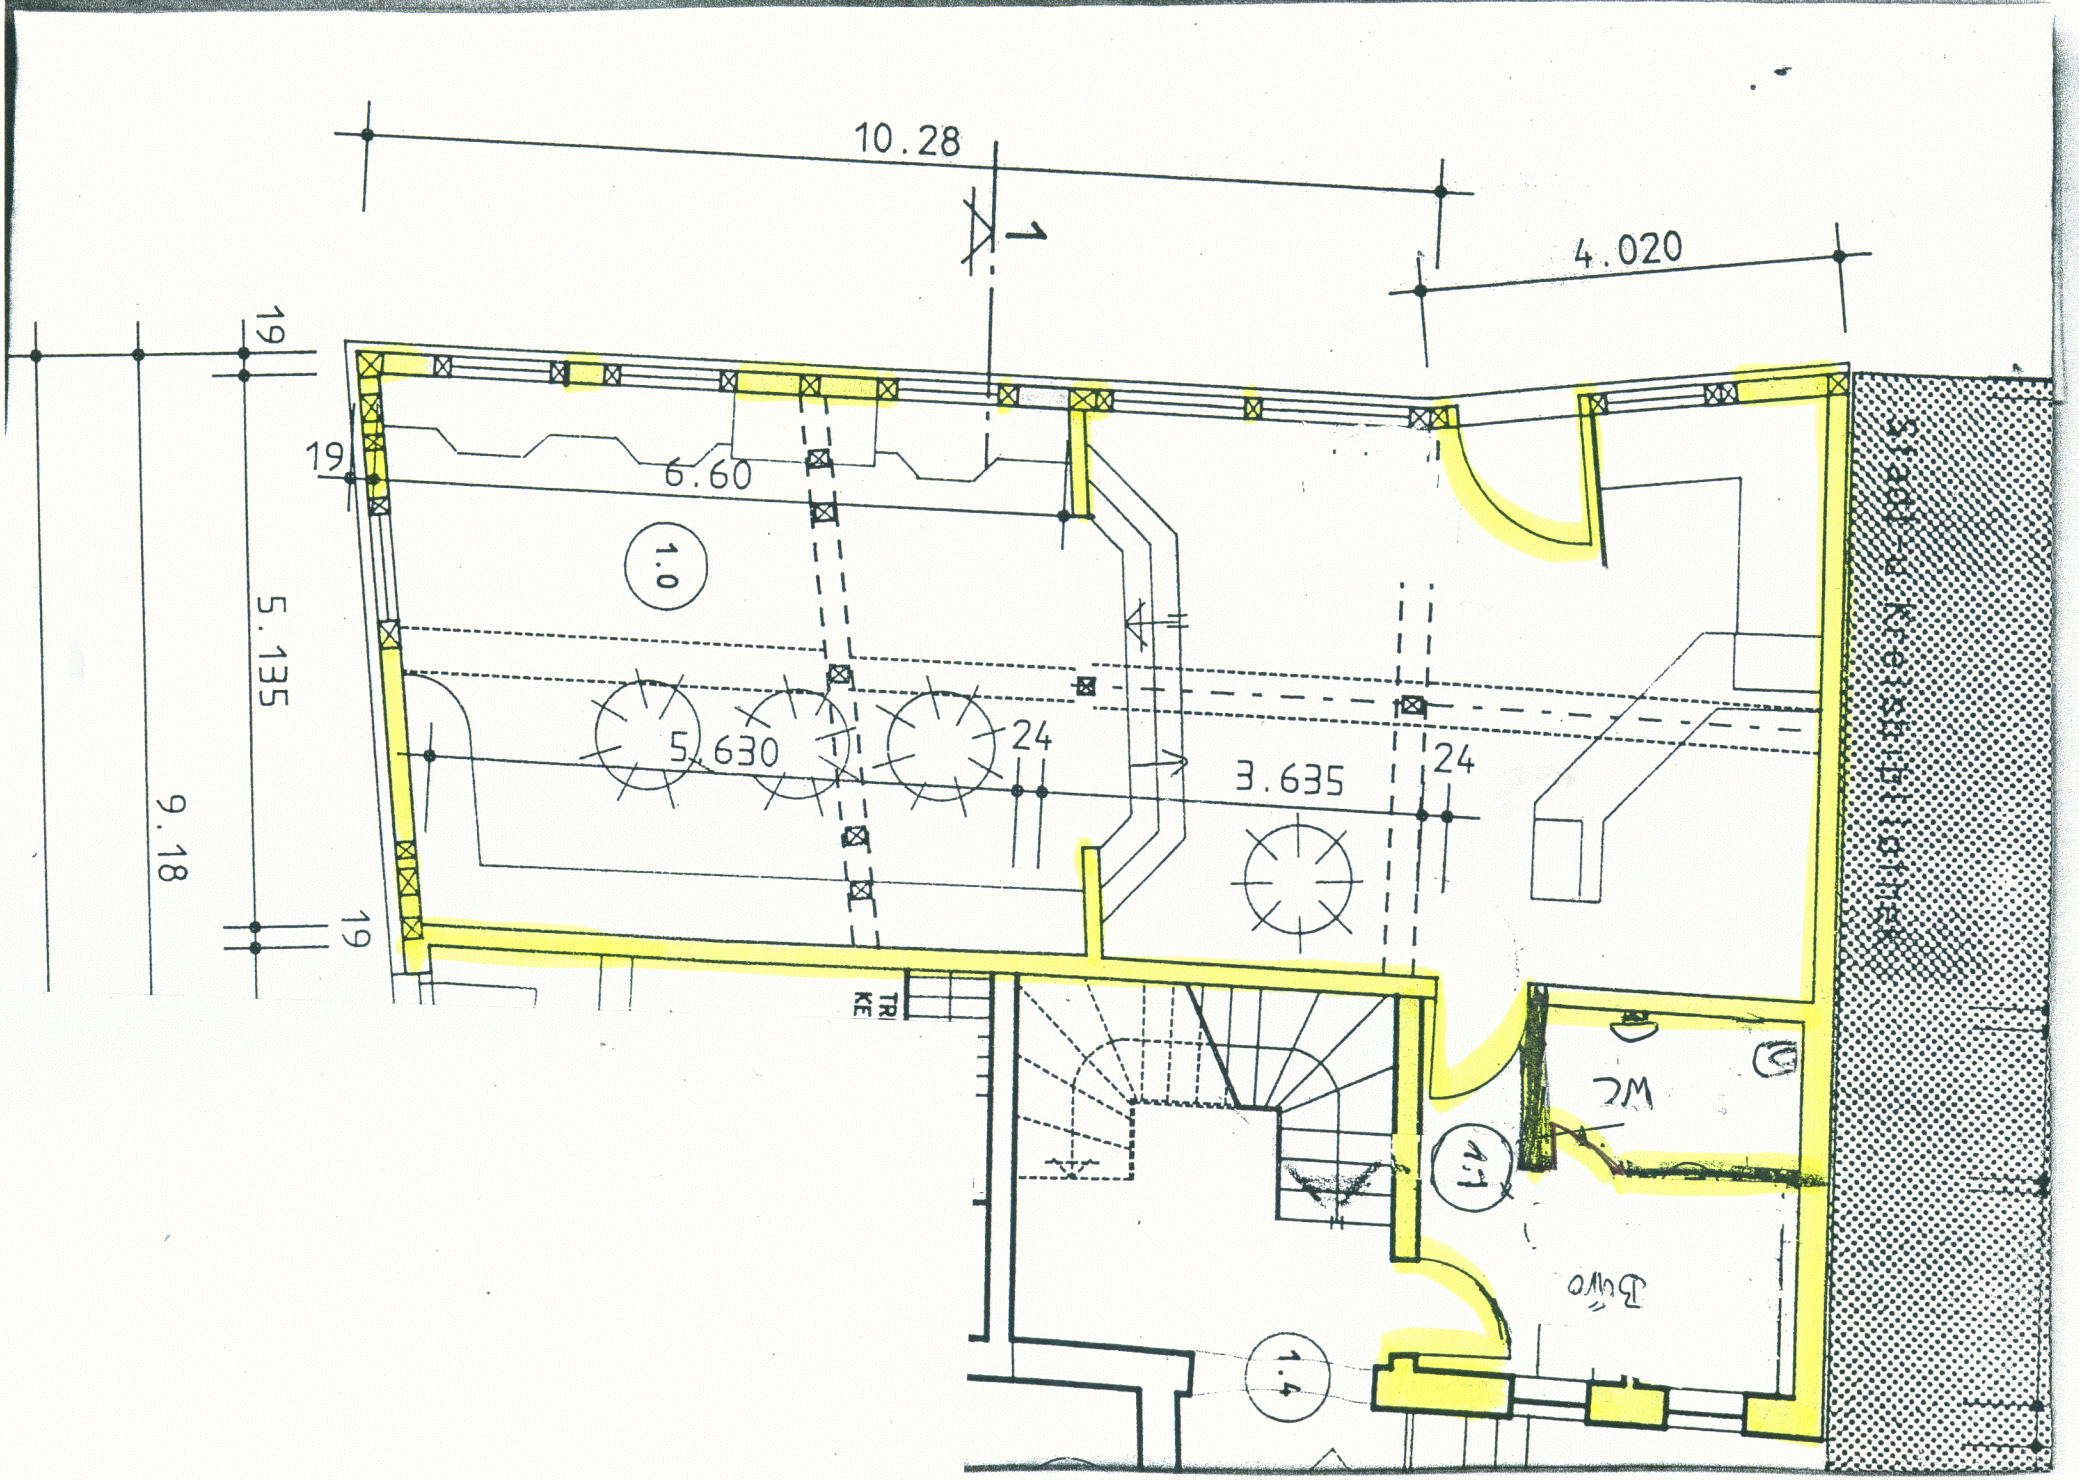
10.28
4.020
19
19
6.60
1.0
5.135
9.18
5.630
24
3.635
24
19
TR
KE
WC
1.1
1.4